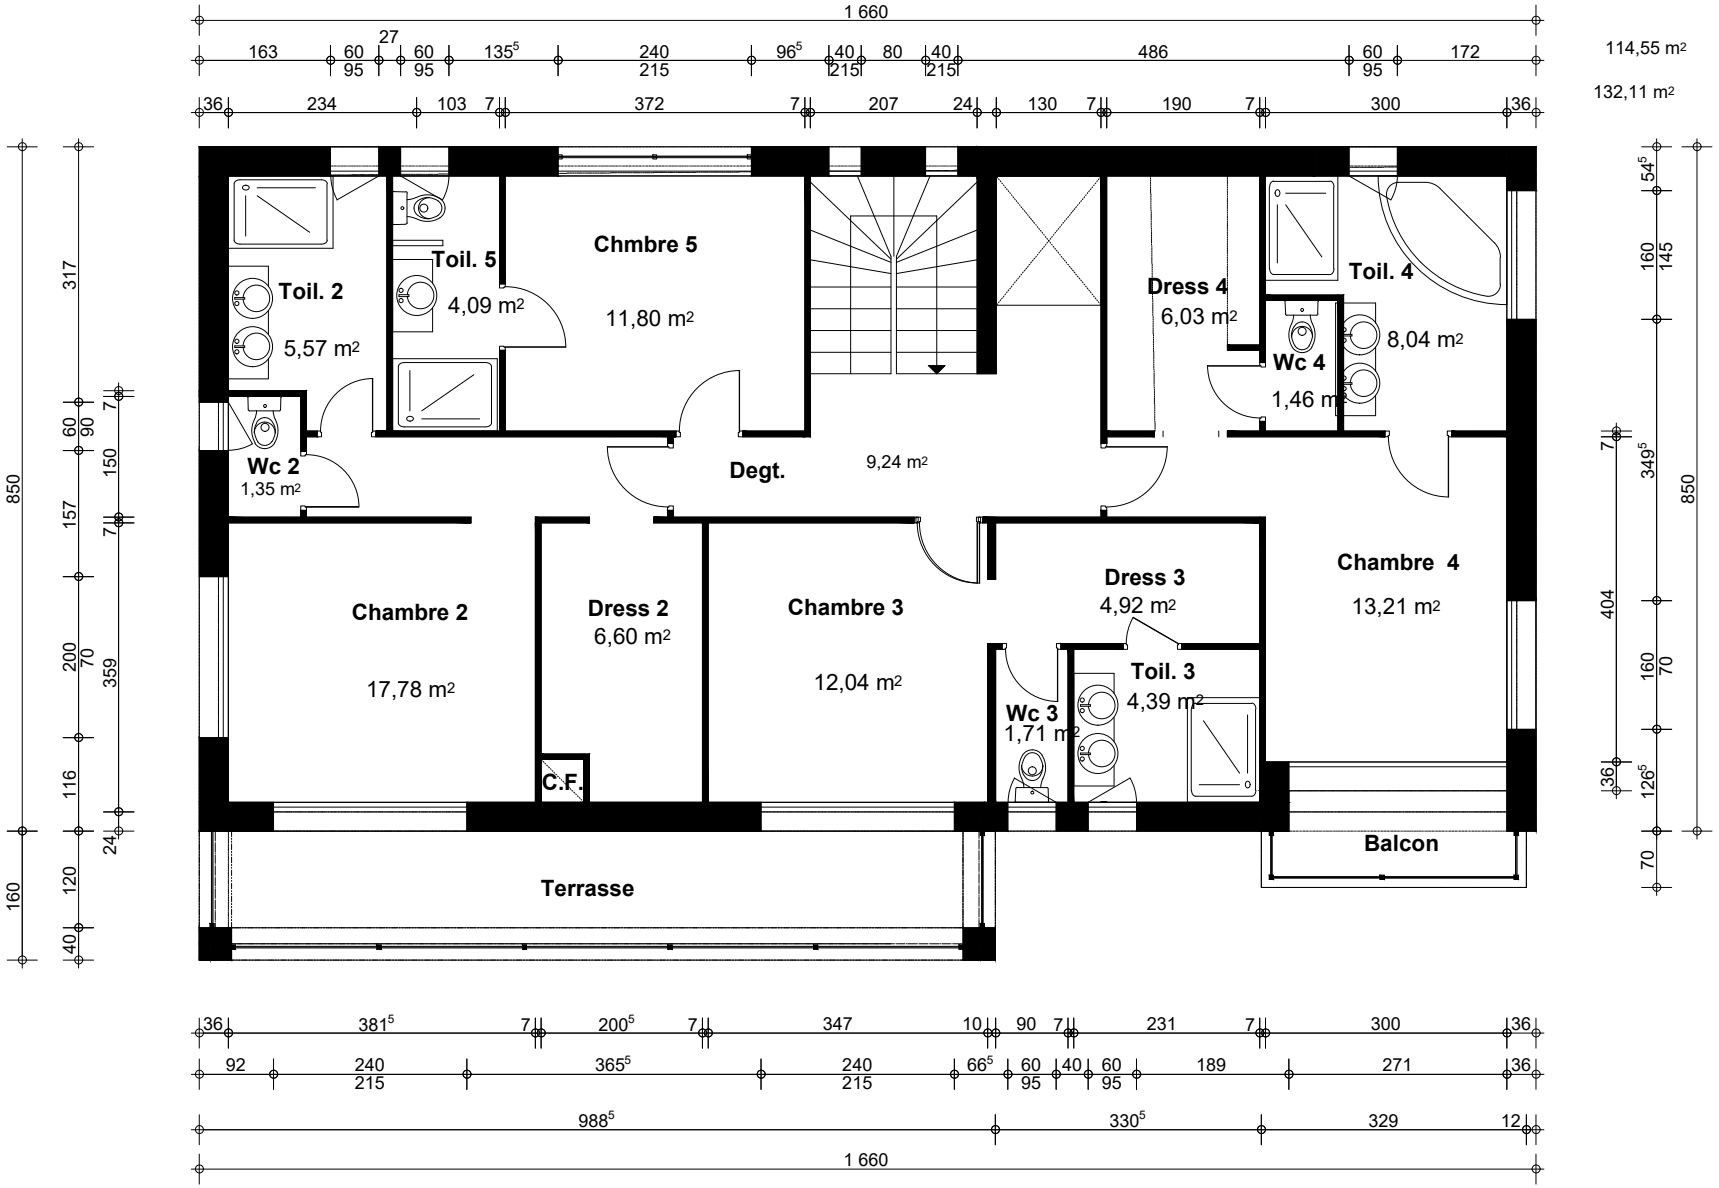


C:\Users\previtali\Desktop\MIKA MURAIRE\plans étage dwg 02.05.2022.dwg