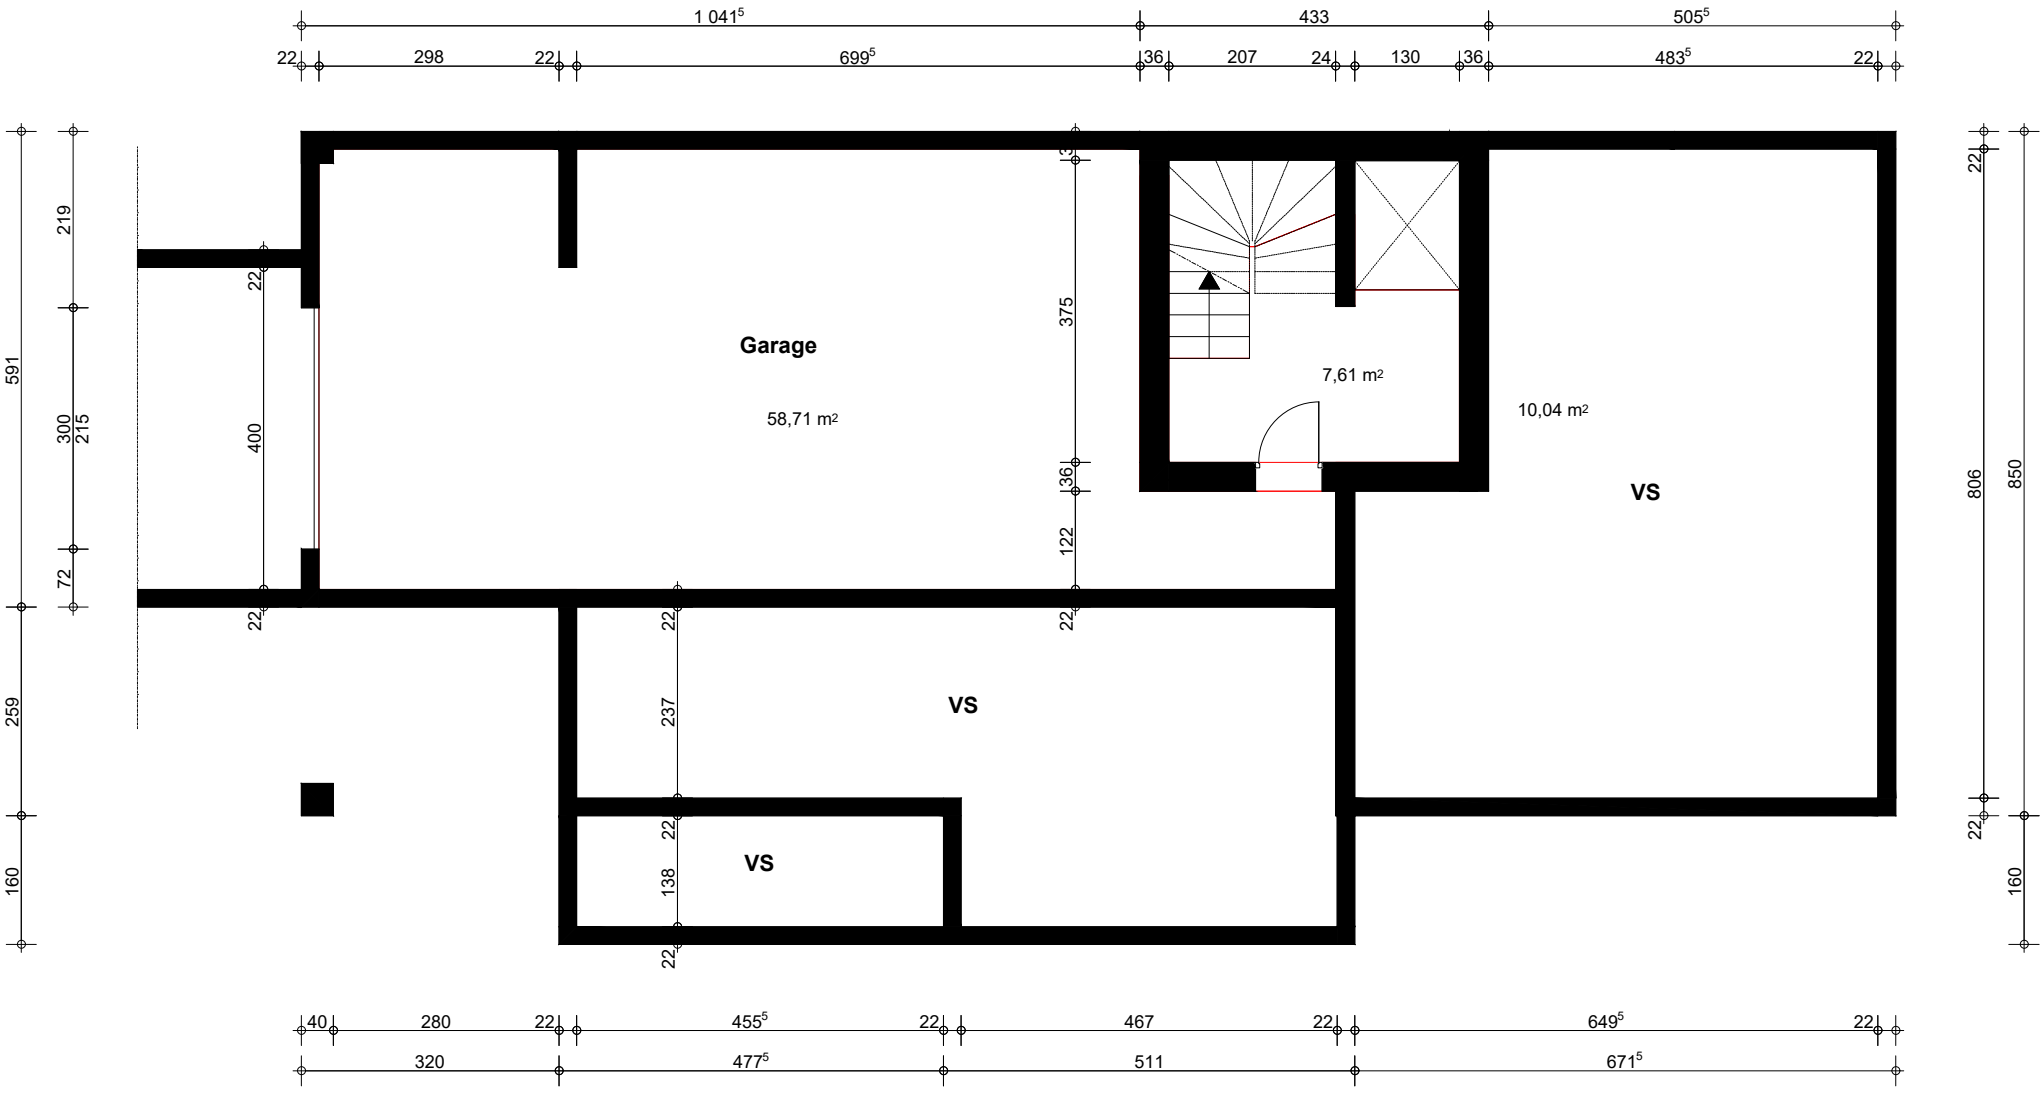

1 041⁵
433
505⁵
22
298
22
699⁵
36
207
24
130
36
483⁵
22
591
219
300
215
72
259
160
22
400
22
Garage
58,71 m²
375
36
122
7,61 m²
10,04 m²
VS
VS
VS
22
237
22
138
22
40
280
22
455⁵
22
467
22
649⁵
22
320
477⁵
511
671⁵
806
850
22
160

1